


План озеленения территории: М 1:500

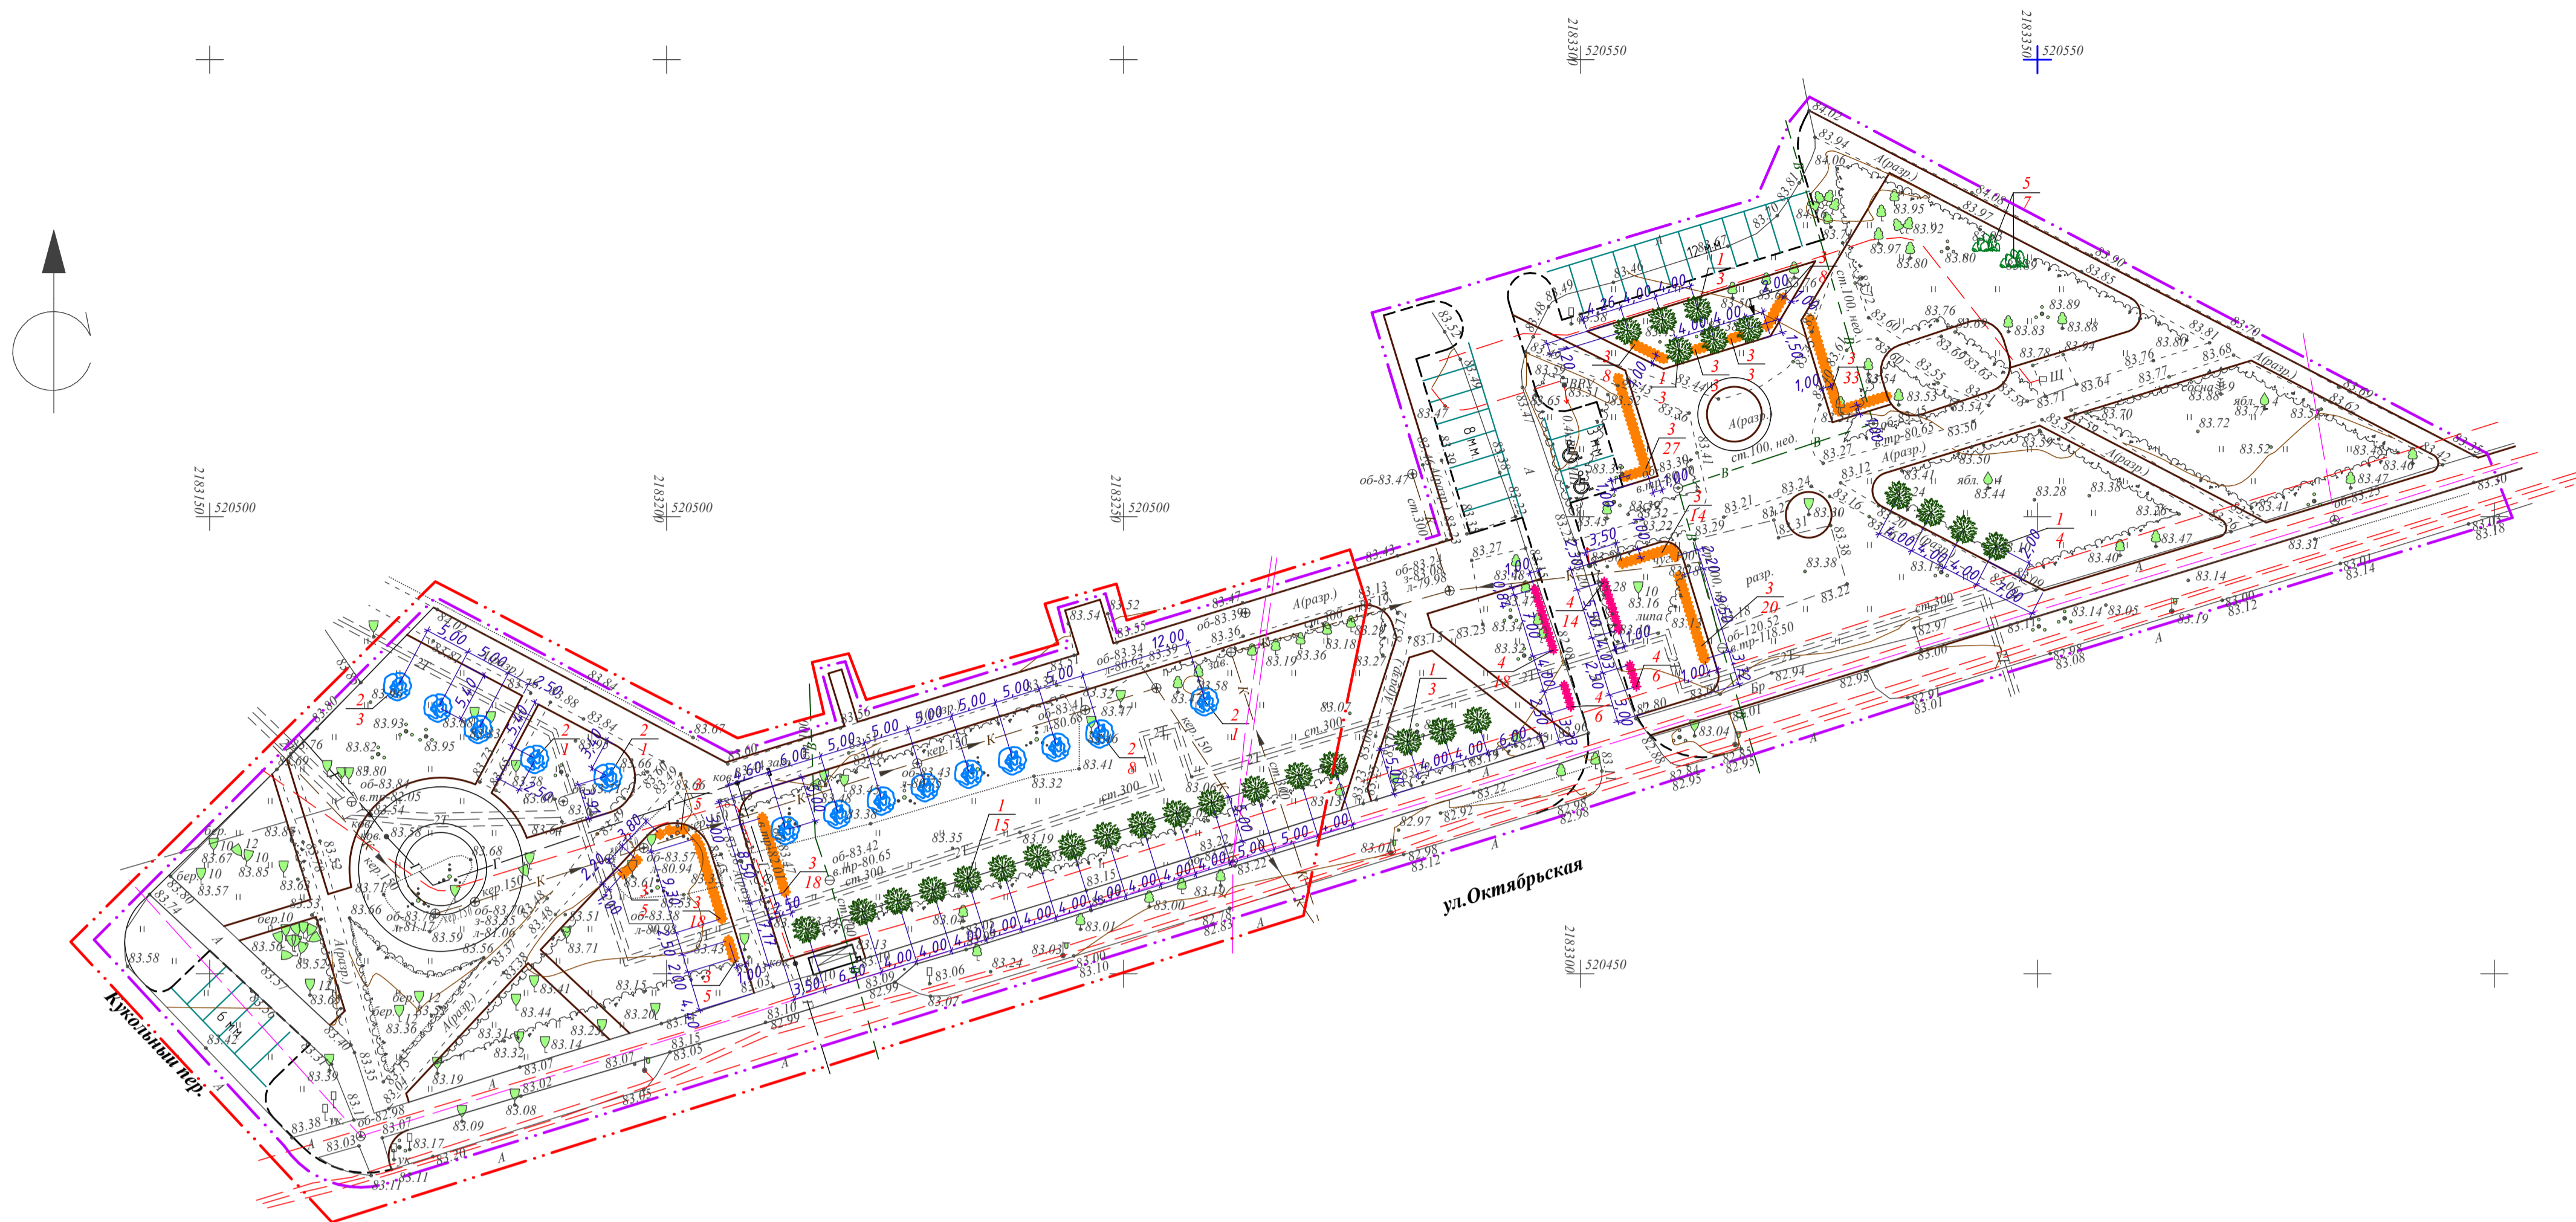


УСЛОВНЫЕ ОБОЗНАЧЕНИЯ

Условные обозначения	Наименование
	Граница благоустройства территории
	Граница работ по 1 очереди строительства
	Бетонный бортовой камень БР 100.20.8 ГОСТ 6665-91
	Бетонный бортовой камень БР 100.30.15 ГОСТ 6665-91
	№ паров по ведомости
	Количество в ряду, шт

ВЕДОМОСТЬ ЭЛЕМЕНТОВ ОЗЕЛЕНЕНИЯ

№ по ГП	Услов. обознач.	Наименование породы и вида насаждения	Размер при посадке, м	Количество, шт		Тип посадки	Примечание
				%	%		
1		Ель обыкновенная	88'1'28	78	1	Тип 1	саженец с комом
2		Клен канадский	88'1'28	14	1	Тип 1	саженец с комом
3		Спирей серая Грейшам С75	0,6-0,8	178	178	Тип 2	изгородь низкая нестрижена
4		Пузыреплоды калинолистный Ред Барн С75	0,6-0,8	1	44	Тип 2	изгородь средняя нестрижена
5		Сирень обыкновенная	0,6-0,8	1	7	Тип 2	изгородь высокая нестрижена

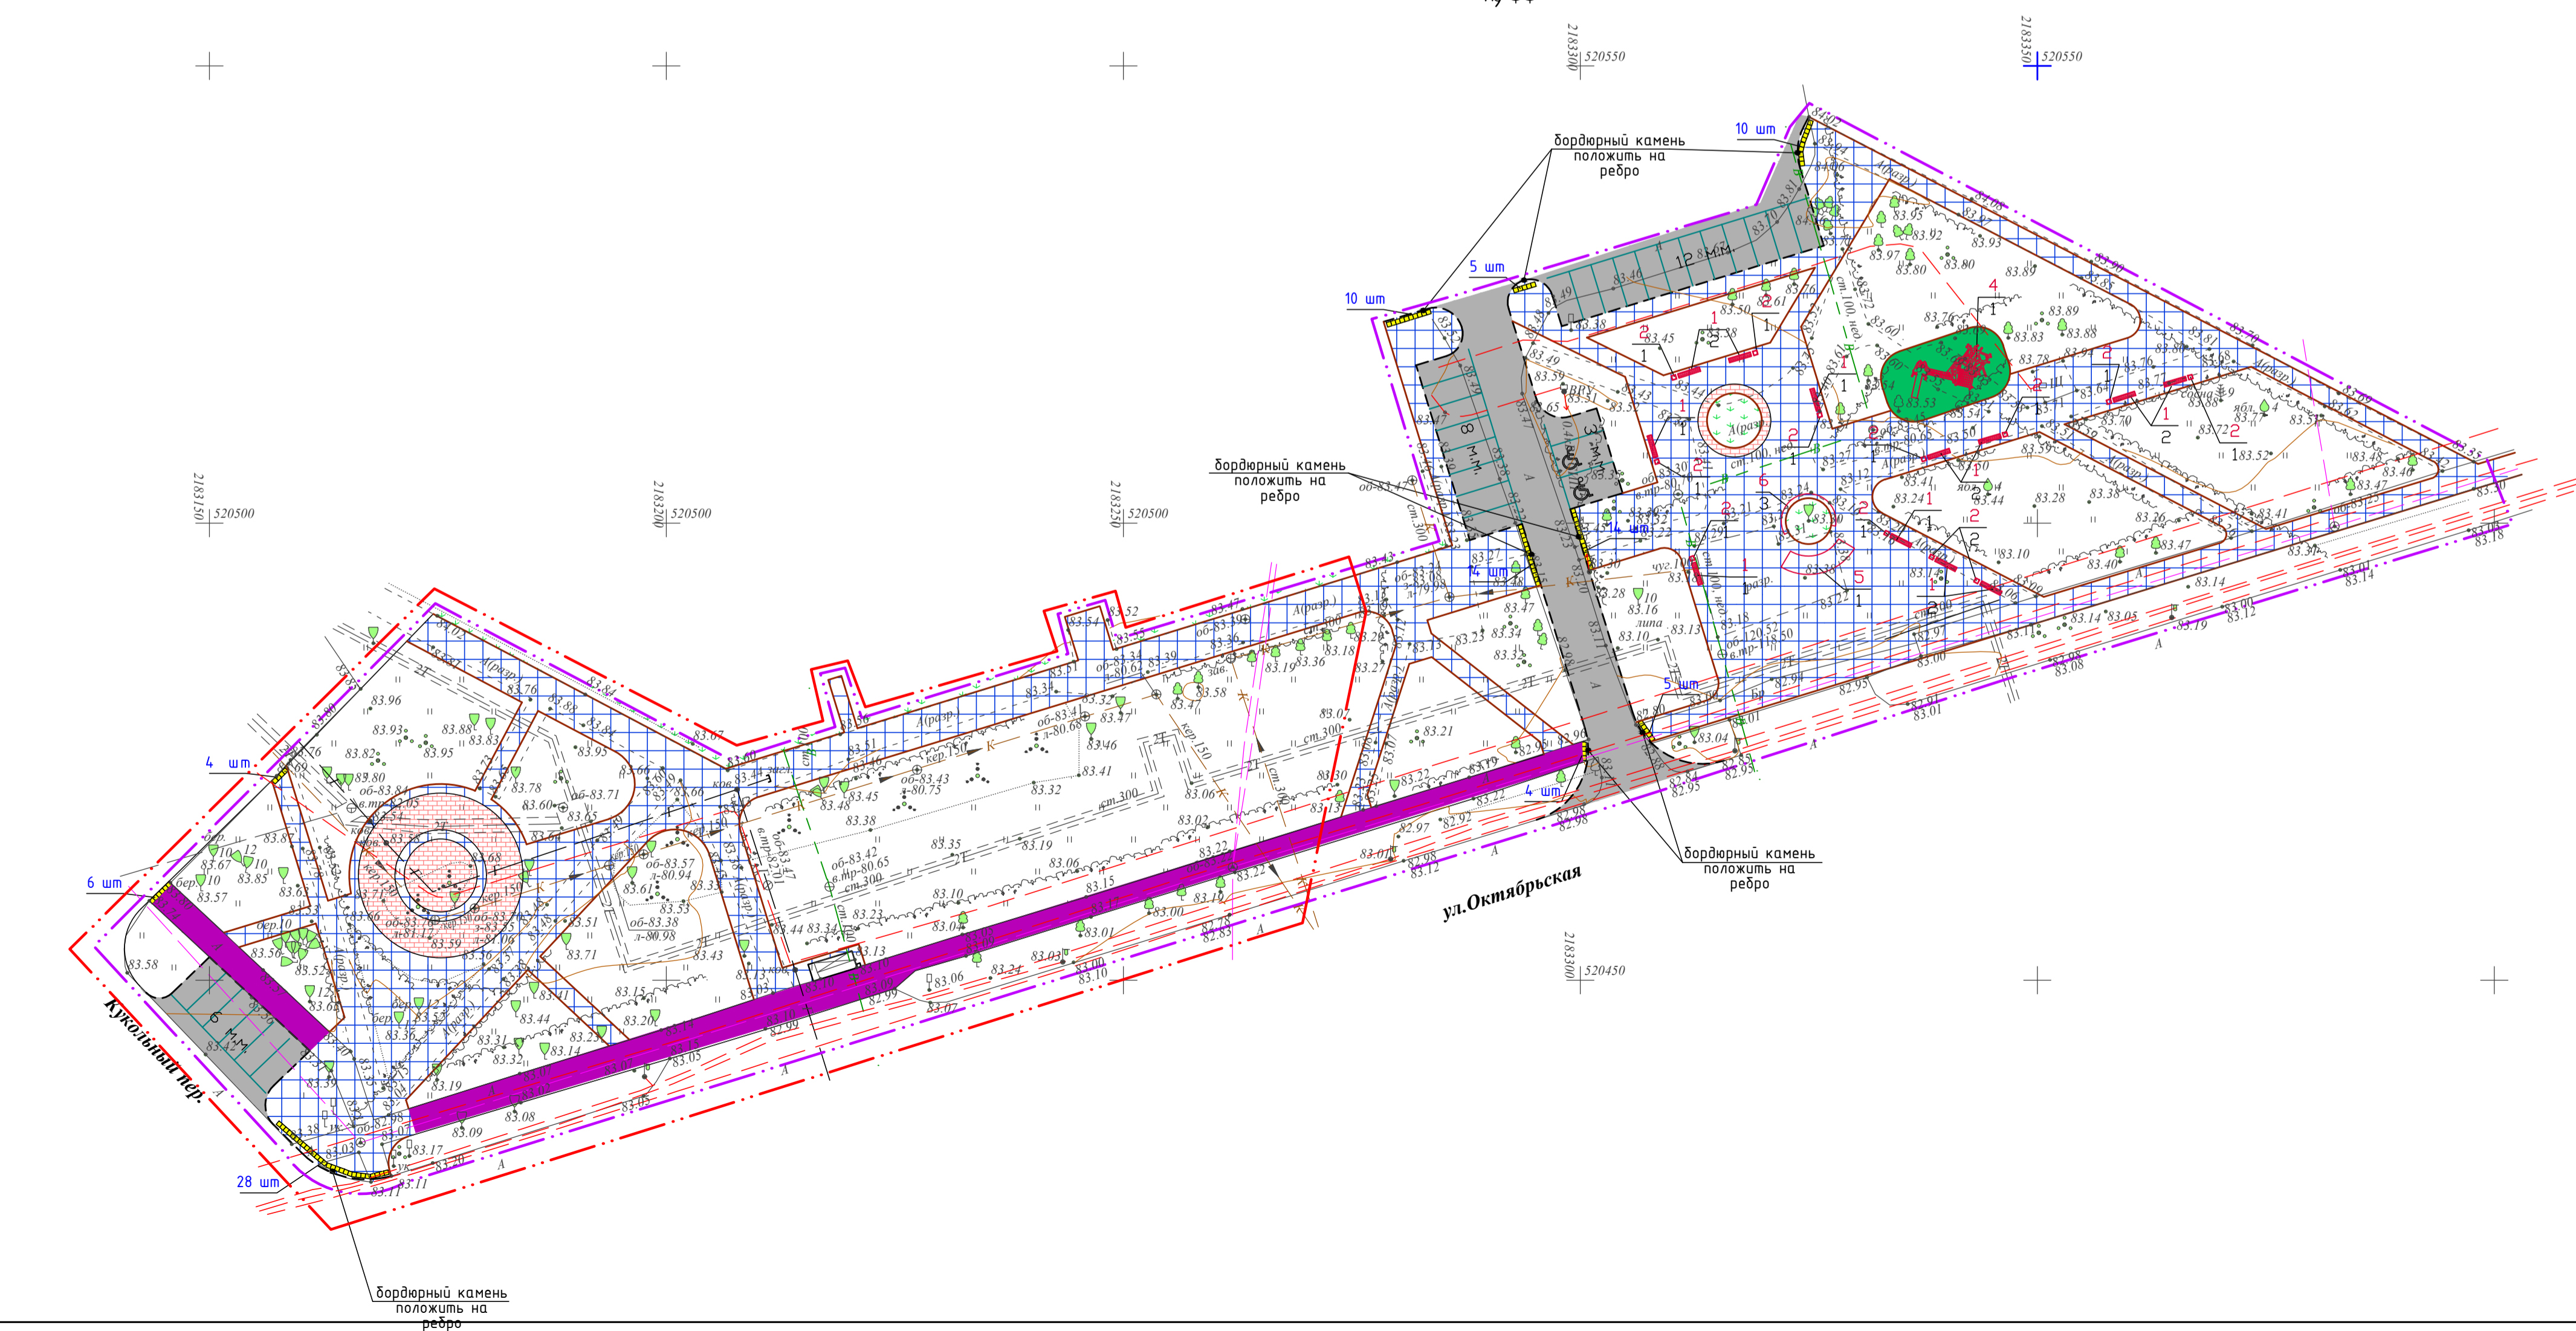

ВЕДОМОСТЬ МАЛЫХ АРХИТЕКТУРНЫХ ФОРМ

№ по ГП	Условные обозначения	Наименование	Габаритные размеры	Кол-во, шт	Тип крепления	Примечание
1		ЛАВКА БЕЗ СПИНОК "ЖЕНАЖ 2000"	200S (*S (*S	1		"Нобалпр"
2		УРНА БЕТОННАЯ "КИЛЬ"	45x45x65S	1		"Нобалпр"
4		Комплекс для лазания Бурелан №1 с подвижным мостом П	8x7,2x3 м	1	Фундамент тип 1 13 шт	"KUBI STUDIO"
5		ПАРКОВЫЕ КАЧЕЛИ "ТРАНСФОРМАТОР" (3 секции)	80x200x250 см	1	Фундамент тип 1 8 шт	"Нобалпр"
6		СКАМЕЙКА "ЕВРОП" АРКА 4000	4S\$S (. \$S (\$	3		"Нобалпр"

ТАБЛИЦА ОБЪЕМОВ РАБОТ ПО БЛАГОУСТРОЙСТВУ

Условные обозначения	Наименование	Тип конструкции	Ед. изм.	Количество		Примечание	
				1 очередь	2 очередь		
	Тротуары с покрытием брусчатка	Тип 1	м²	1349	2056	Новый газон 1 60мм (standard серый)	
				220	29	Новый газон 1 60мм (standard белый)	
	Площадка с резиновым покрытием	Тип 2	м²	-	110	цвет терракот	
	Проезды с асфальтобетонным покрытием	Тип 3	м²	124	738		
	Тактильная бетонная плитка с продольными рифами 500x500x60 мм	Тип 1	шт	38	62	цвет желтый	
	Бетонный бортовой камень БР 100.20.8 ГОСТ 6665-91		п.м.	505	769		
	Бетонный бортовой камень БР 100.30.15 ГОСТ 6665-91		п.м.	52	175		
Монтаж останков на ж/б основании (Остановочный комплекс павильон "В") 3100x1500x2500 мм				м³	1	-	Завод "Зим"
Масса конструкции 1250 кг, объем бетона В25 F150 W6 - 0,8 м³							

99П - 23 - ПЗУ

«Благоустройство территории по ул.Октябрьская, ограниченной датчиками 29 и 31»

Изм.	Кол-во	Лист	№рек	Подпись	Дата	Стр.	Лист	Листов
Разработ						П	5	6
Проверил								
Исполн								
Начальник								
ГИП								

ООО "Сирius Проект"

Составлено
 Проверено
 Исполнено